

域多利道及沙灣徑道路改善工程

敬啟者：

金門建築有限公司將於域多利道及沙灣徑交界進行道路改善工程，改善交通設施。工程計畫於 2025 年 7 月開始，預計最快於 2026 年年內完成。工程以分階段形式進行，日期及時間分別如下：

階段	暫定工程日期	時間
階段 1	2025 年 7 月至 2025 年 8 月	07:00 - 19:00
階段 2	最快於 2025 年 7 月開始至 2025 年 11 月	
階段 3 - 8	最快於 2025 年 10 月開始至 2026 年 6 月	09:00 - 14:00
階段 8A	最快於 2026 年 5 月開始至 2026 年 6 月	01:00 - 05:00
階段 9	最快於 2026 年 5 月開始至 2026 年 6 月	07:00 - 19:00
階段 10	最快於 2026 年 5 月開始至 2026 年下半年完成	

工程承建商已擬備臨時交通措施安排，並經運輸署及香港警務處審批，以落實管理措施，減低施工期間對交通的影響。工程承建商會採取適當措施減低工程期間可能造成的噪音滋擾。就工程所造成之不便，敬請諒解。如有任何意見或查詢，請聯絡工程承建商工地公關主任黃敏羚小姐（電話：9136 2767）或專案工程師梁浚偉先生（電話：6490 1969）。

附件：


- 工程項目聯絡人資料
- 臨時交通管制

工程項目聯絡人資料


註冊承建商：金門建築有限公司

職位	姓名	電話	電郵
專案工程師	梁浚偉	6490 1969	TsunWai.Leung@gammonconstruction.com
公關主任	黃敏羚	9136 2767	Mani.wong@gammonconstruction.com


第 1 階段臨時交通管制

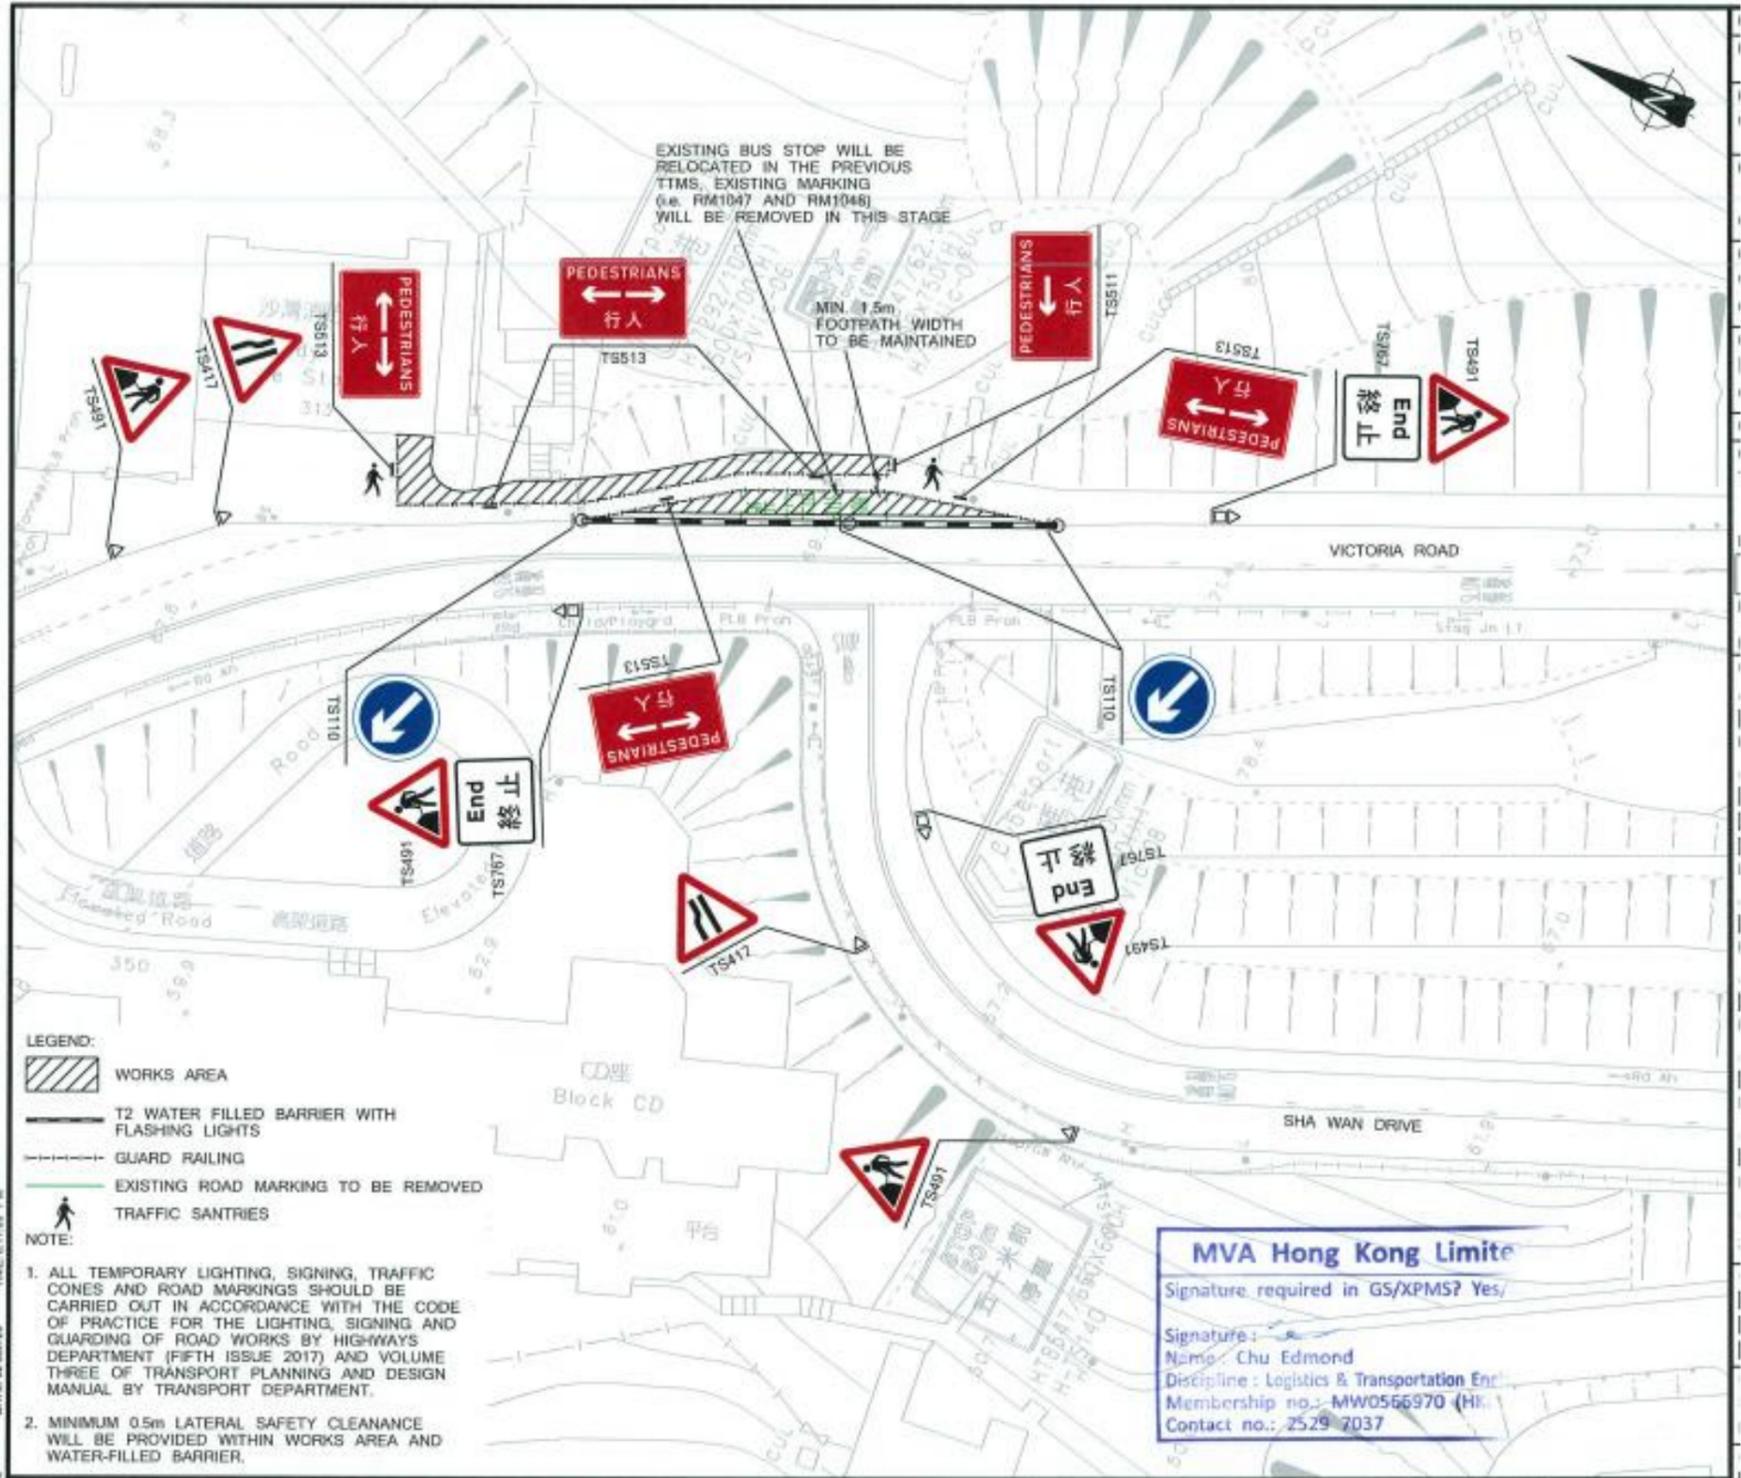


第 2 階段臨時交通管制

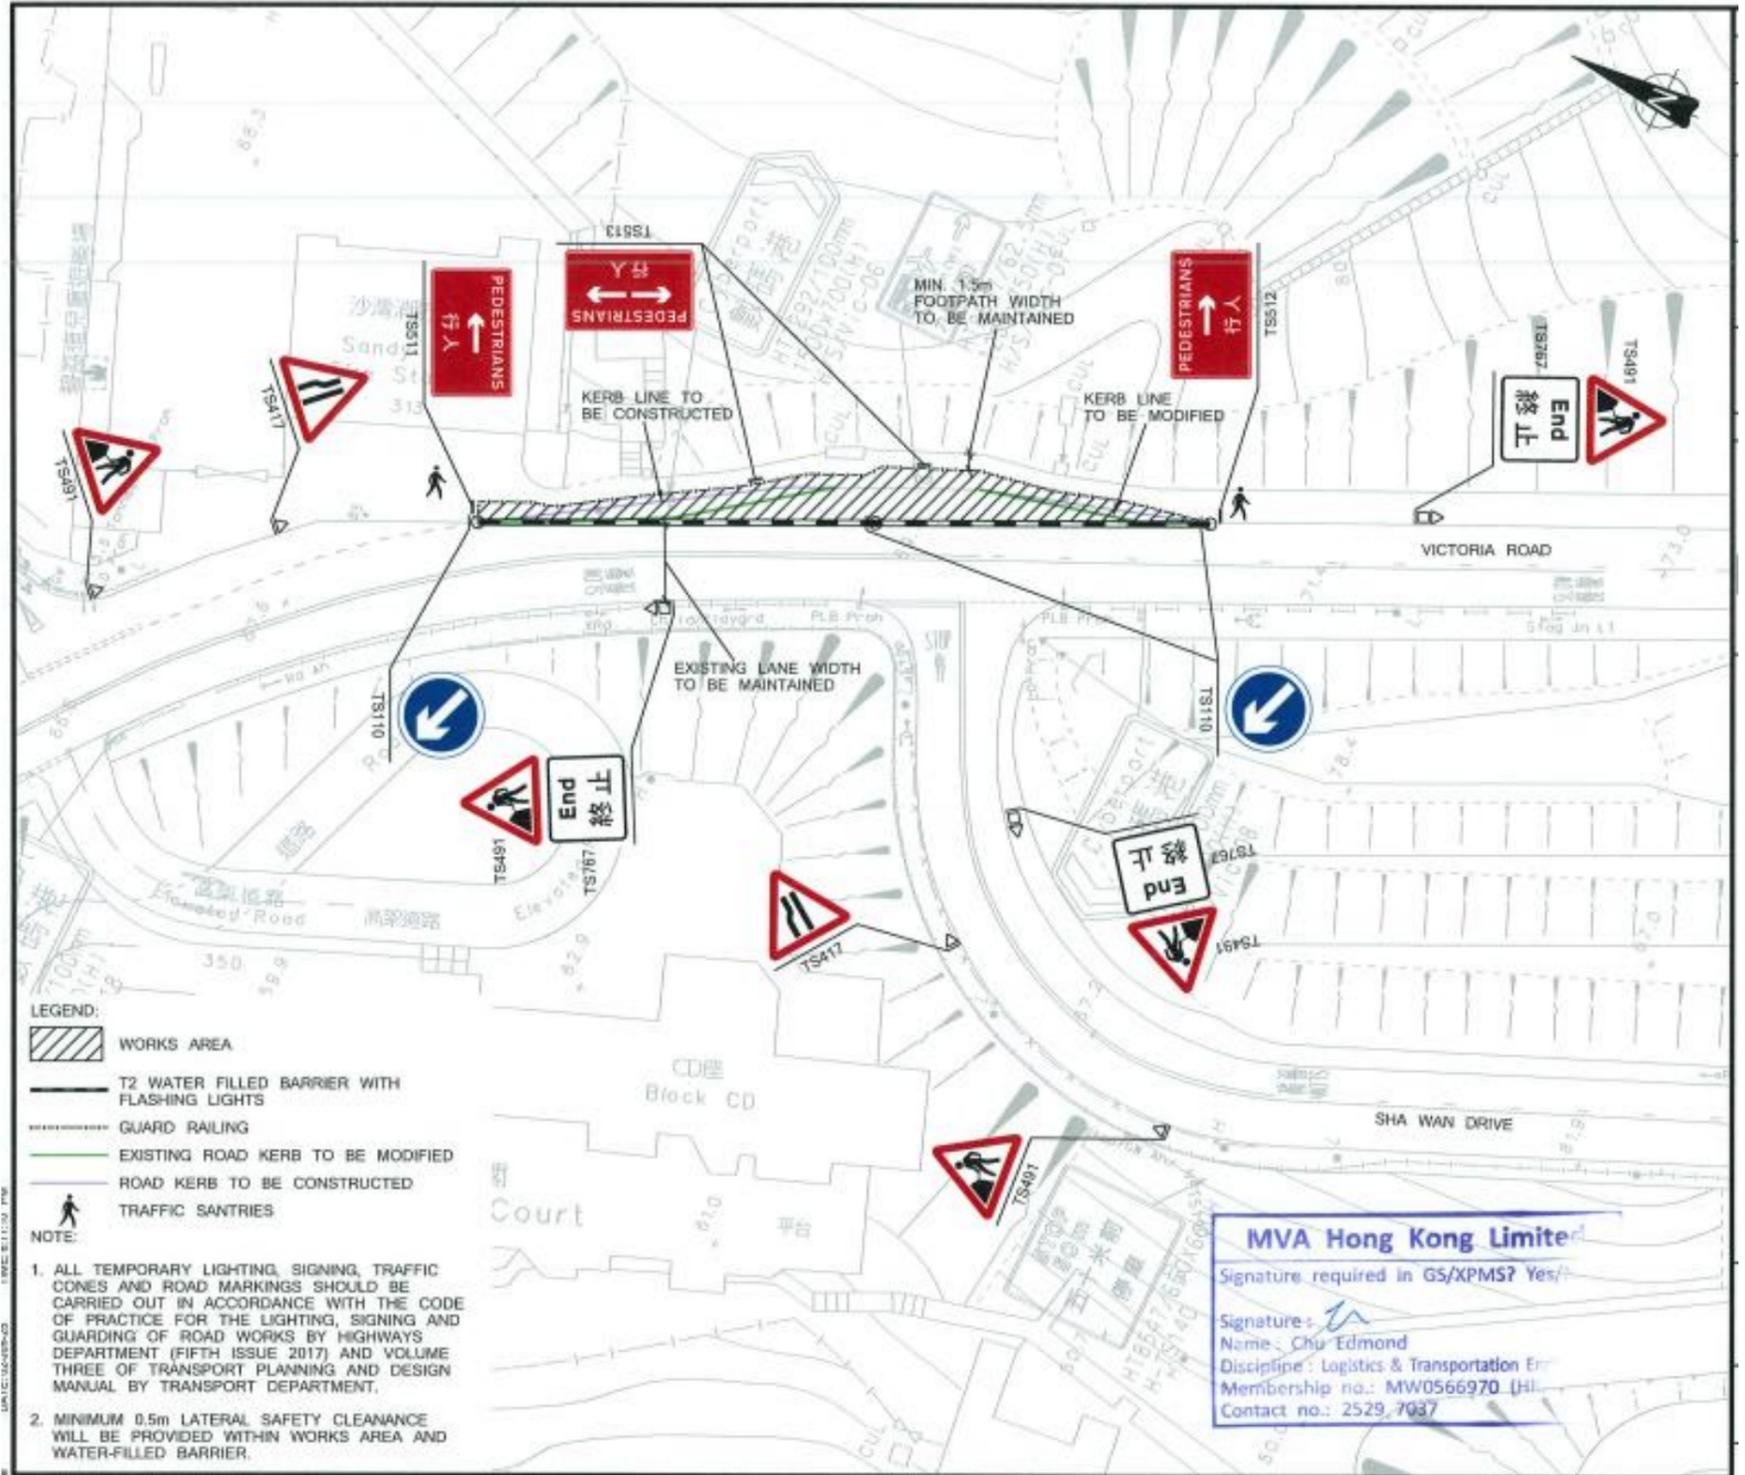


第 3 階段臨時交通管制

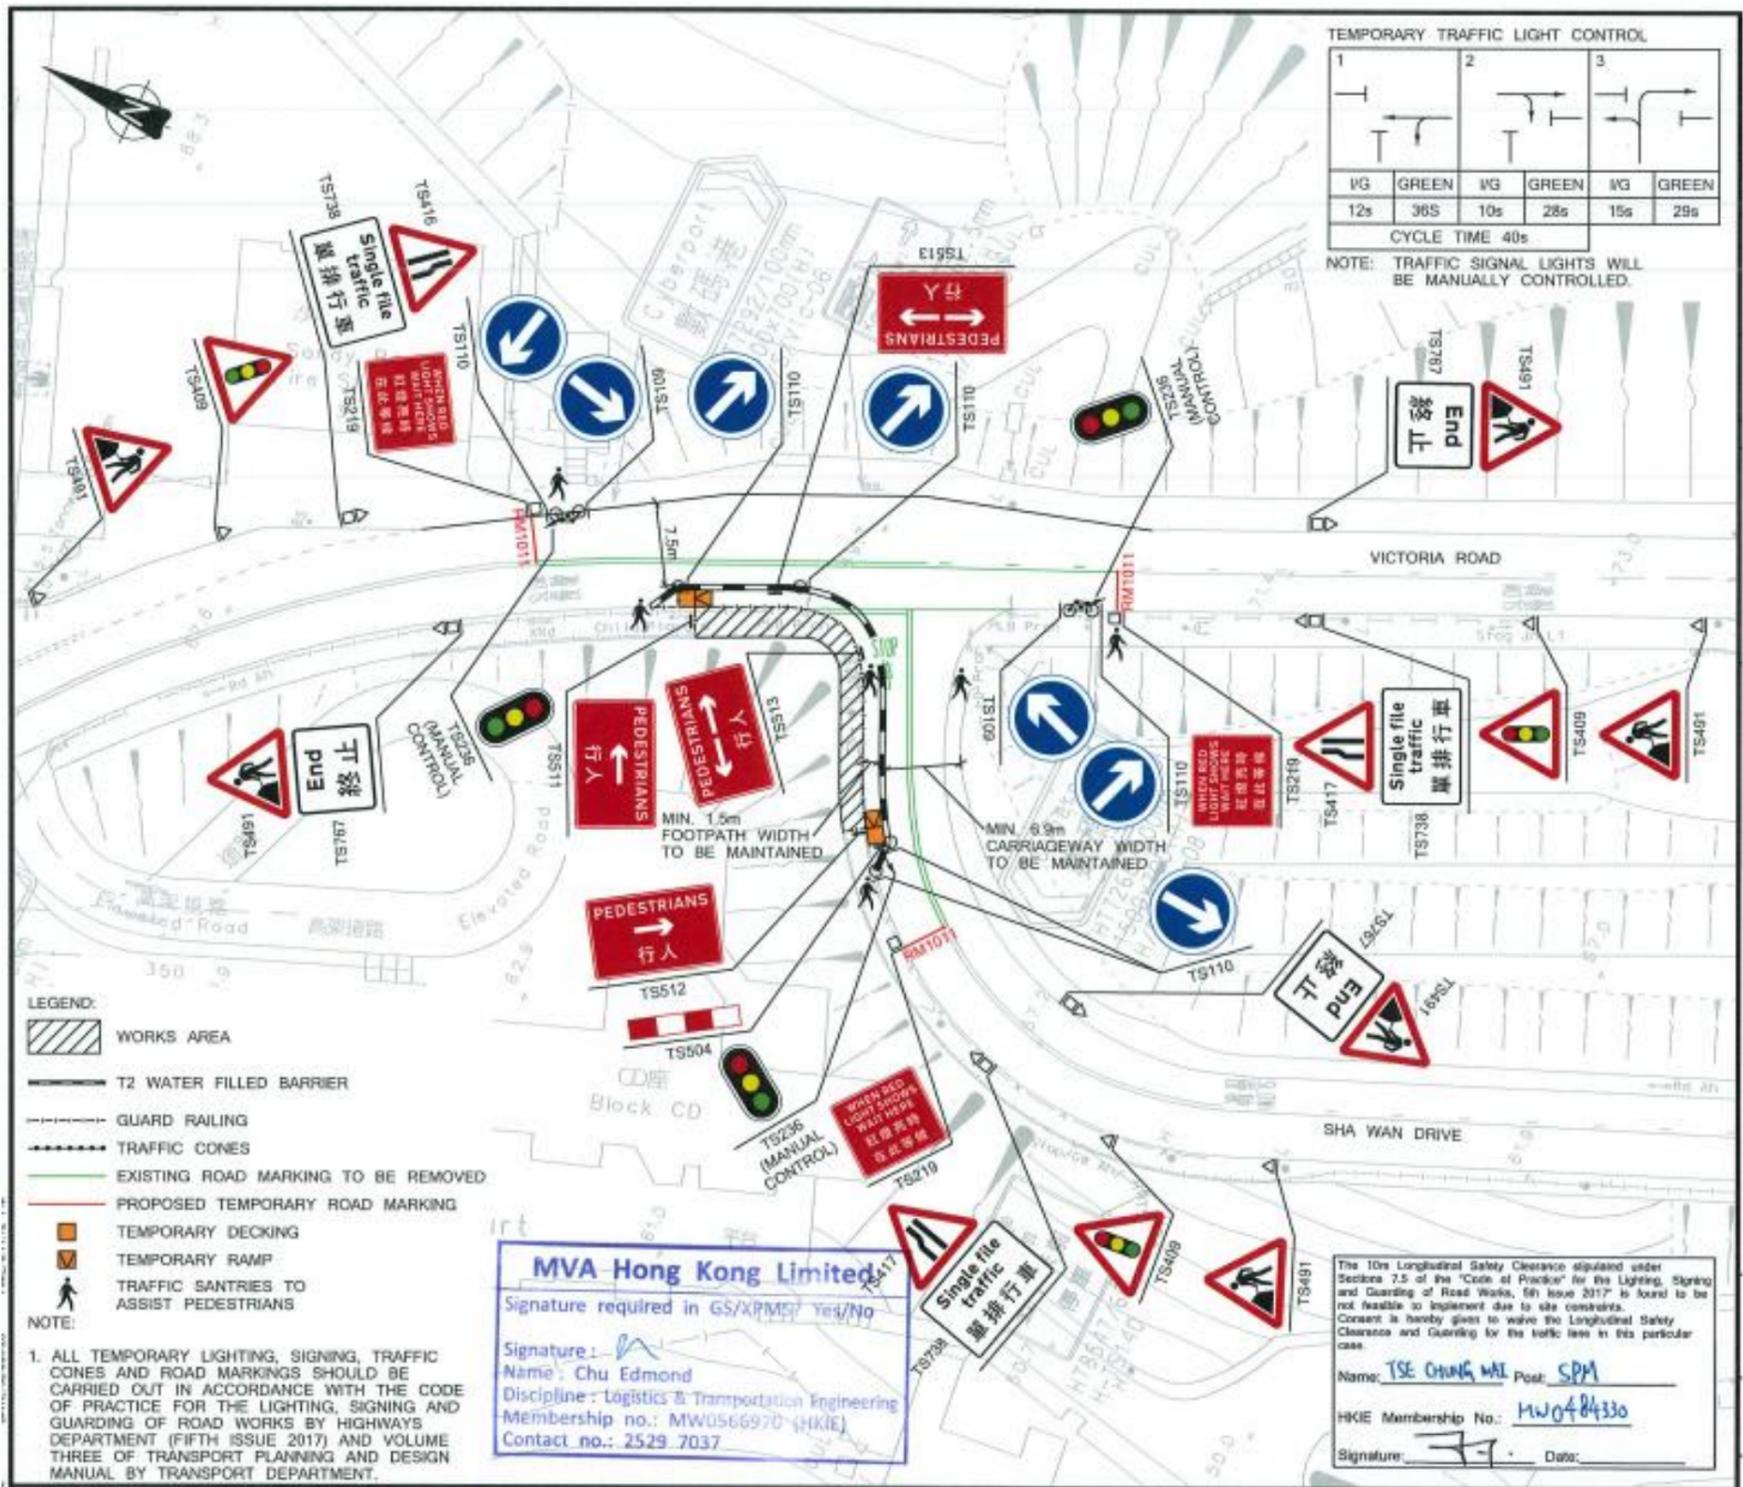


第 4 階段臨時交通管制

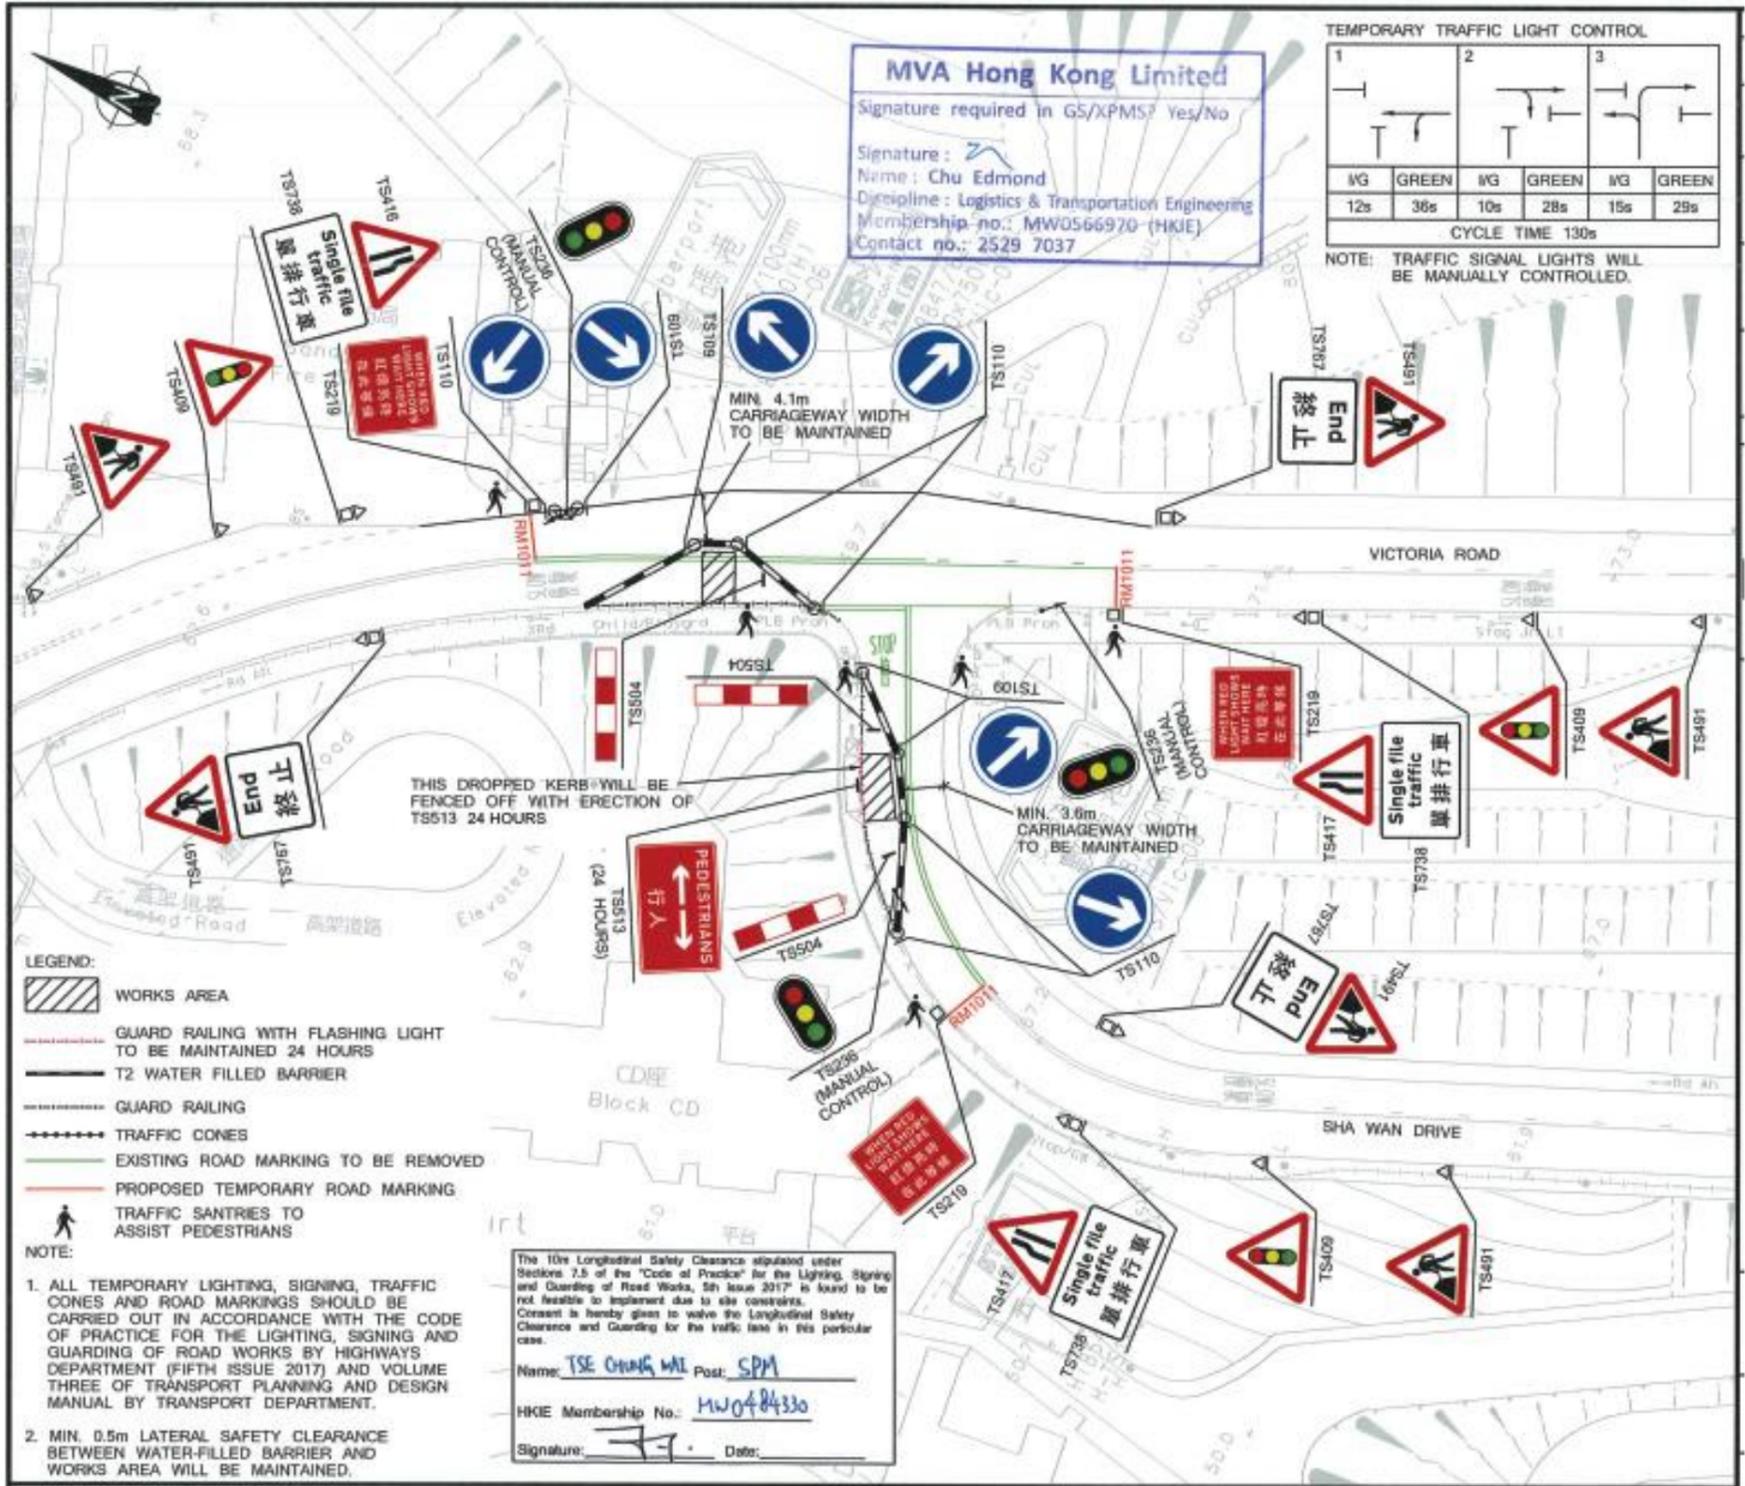


第 5 階段臨時交通管制

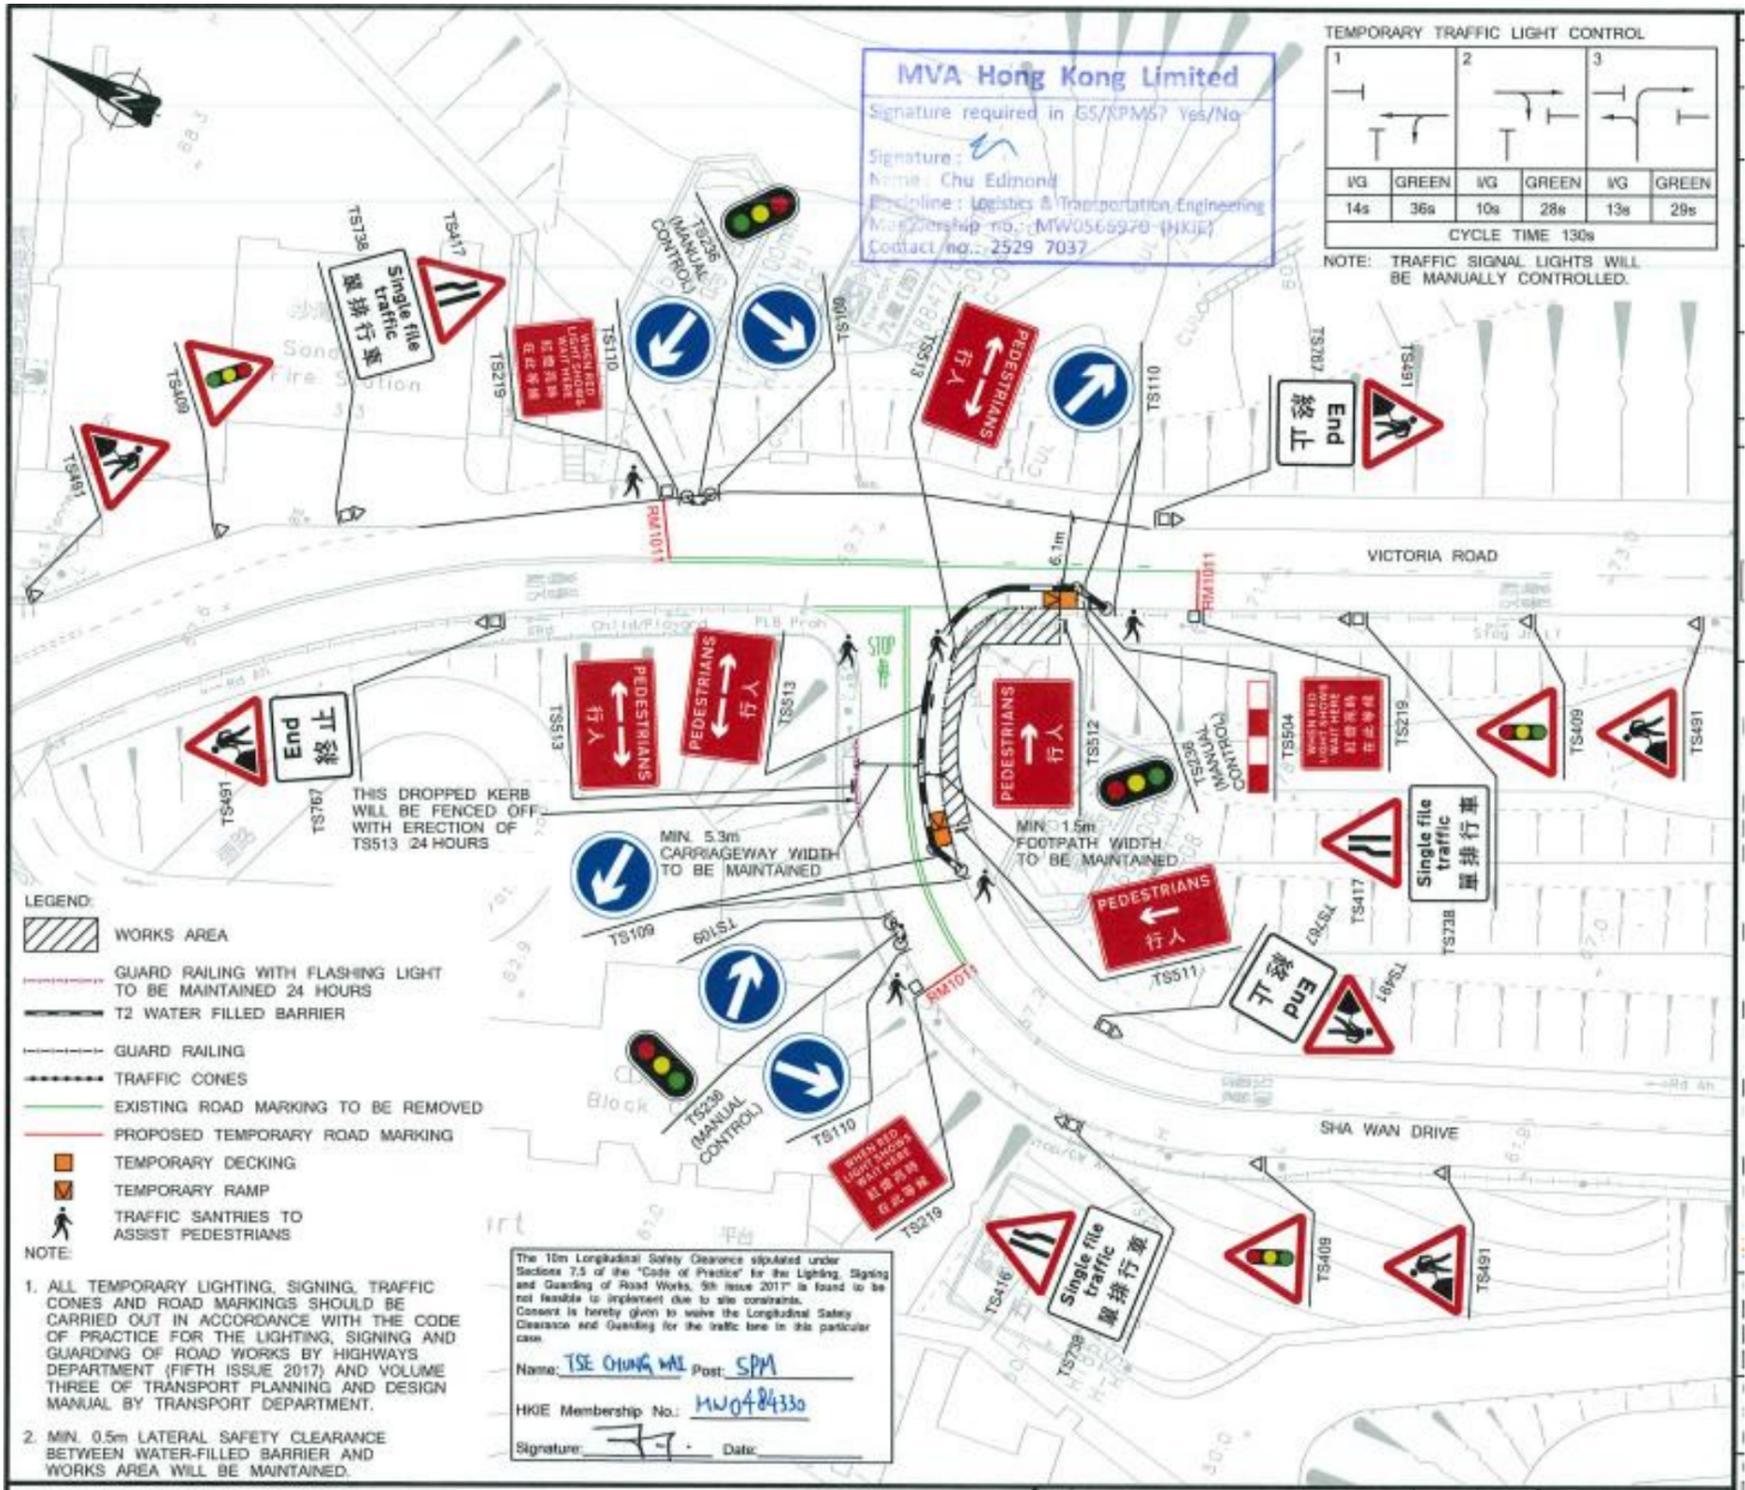


第 6 階段臨時交通管制

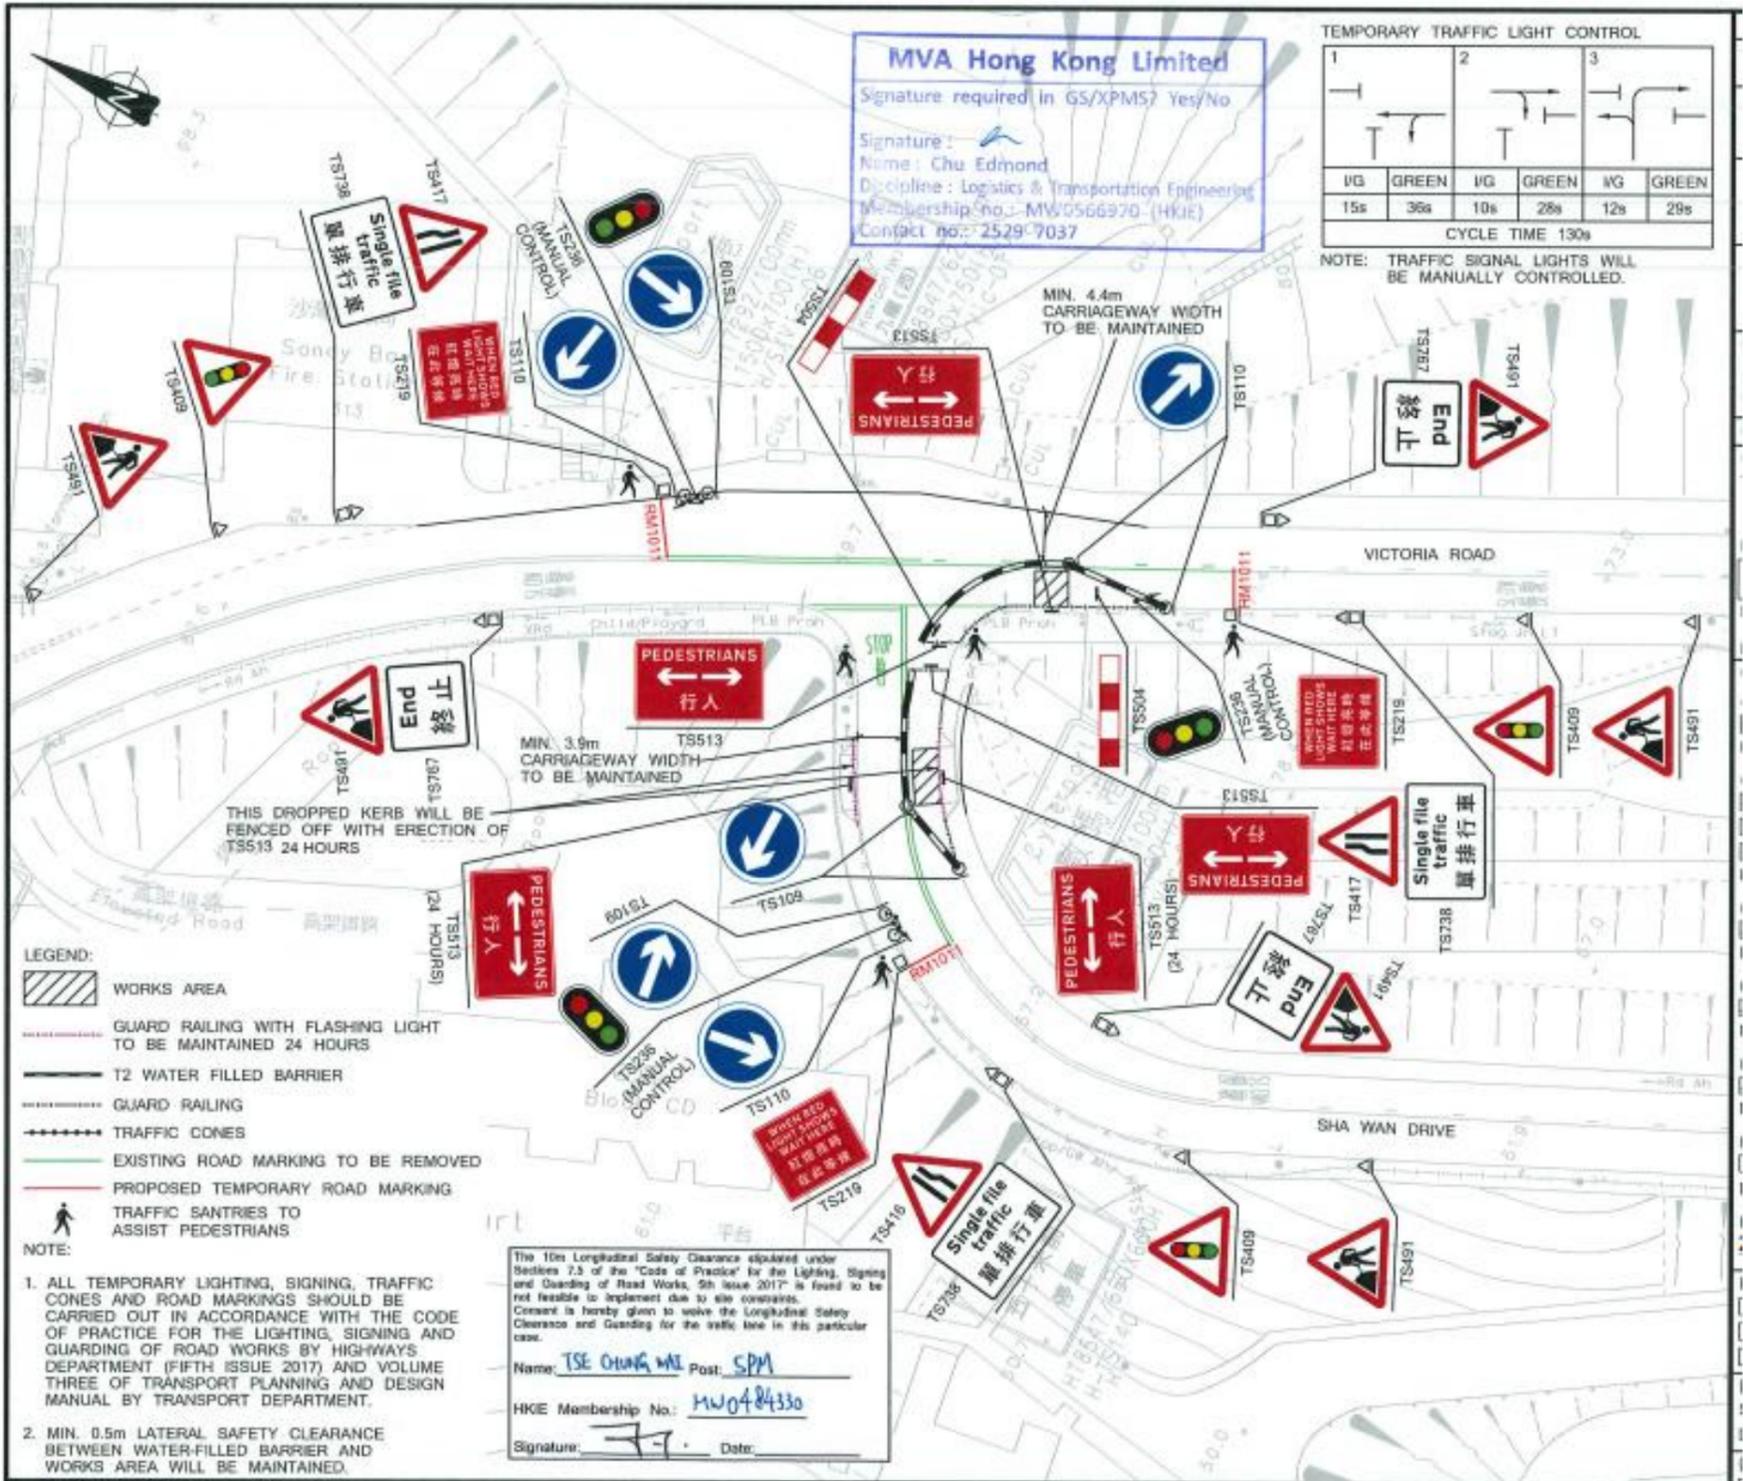


第 7 階段臨時交通管制

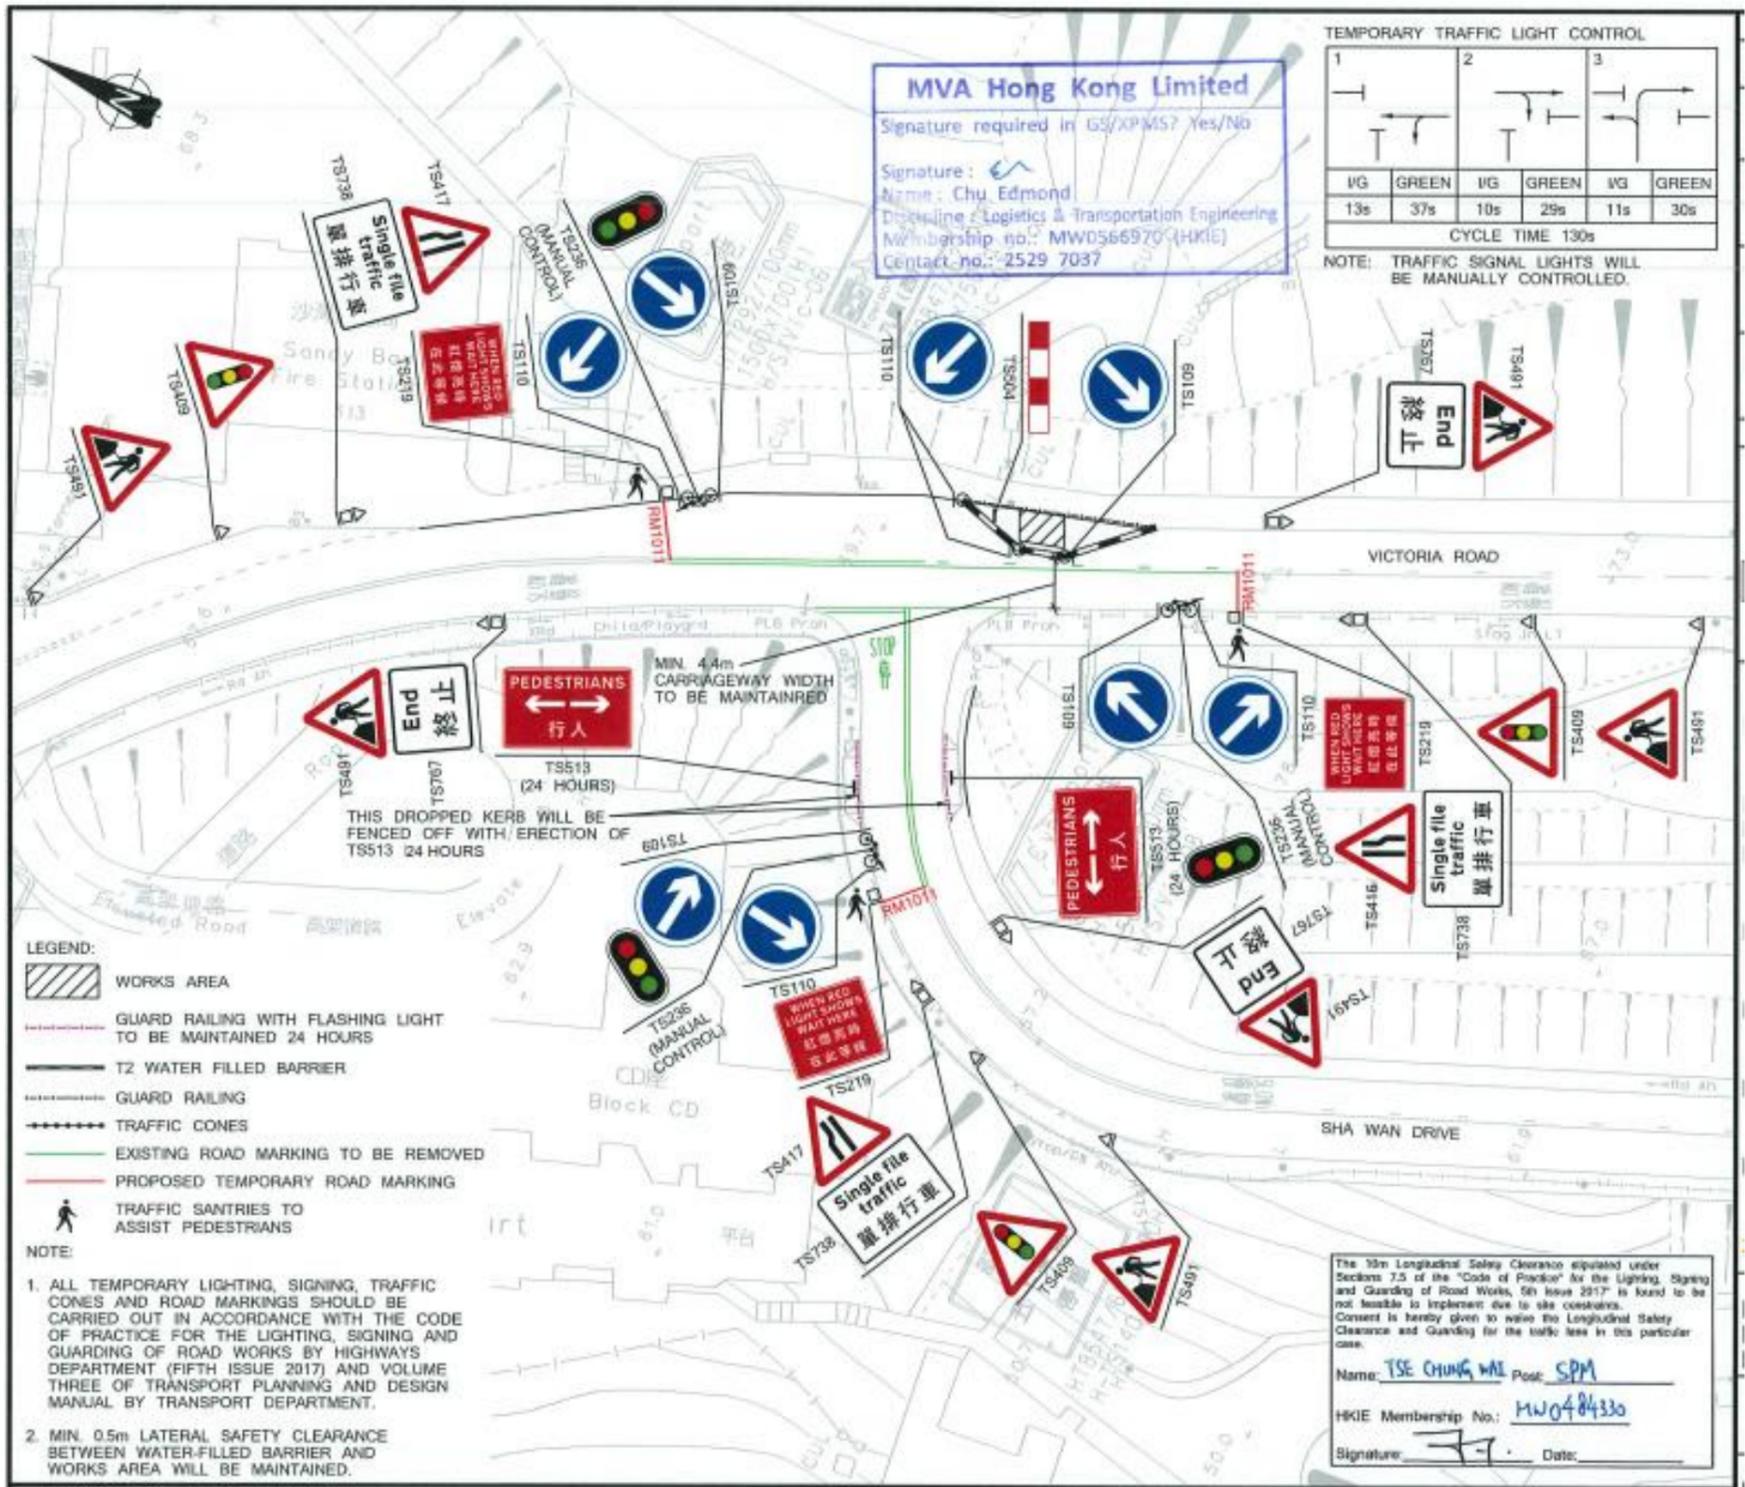


第 8 階段臨時交通管制

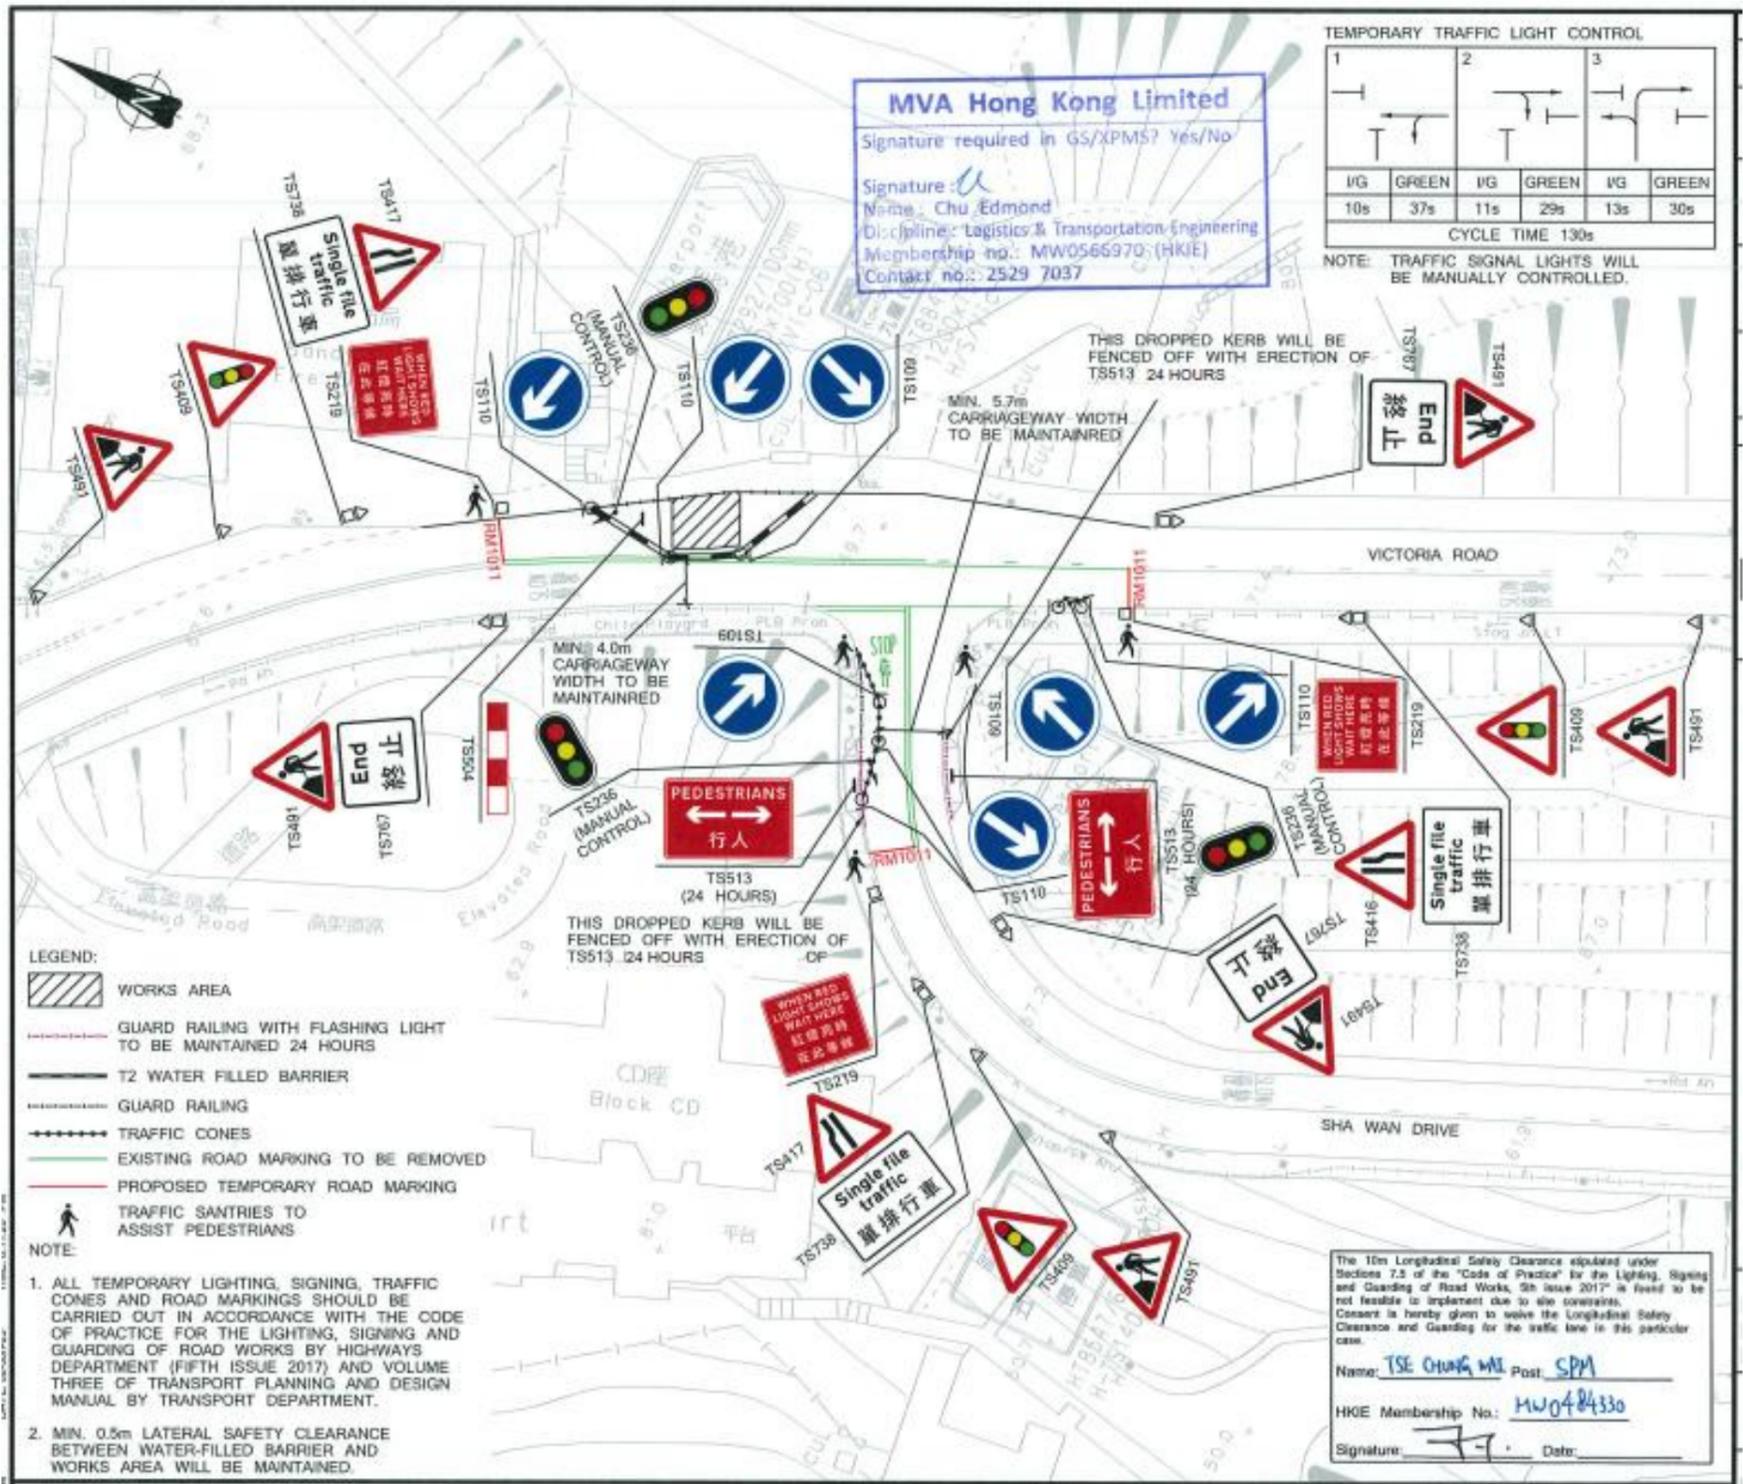

第 8A 階段臨時交通管制

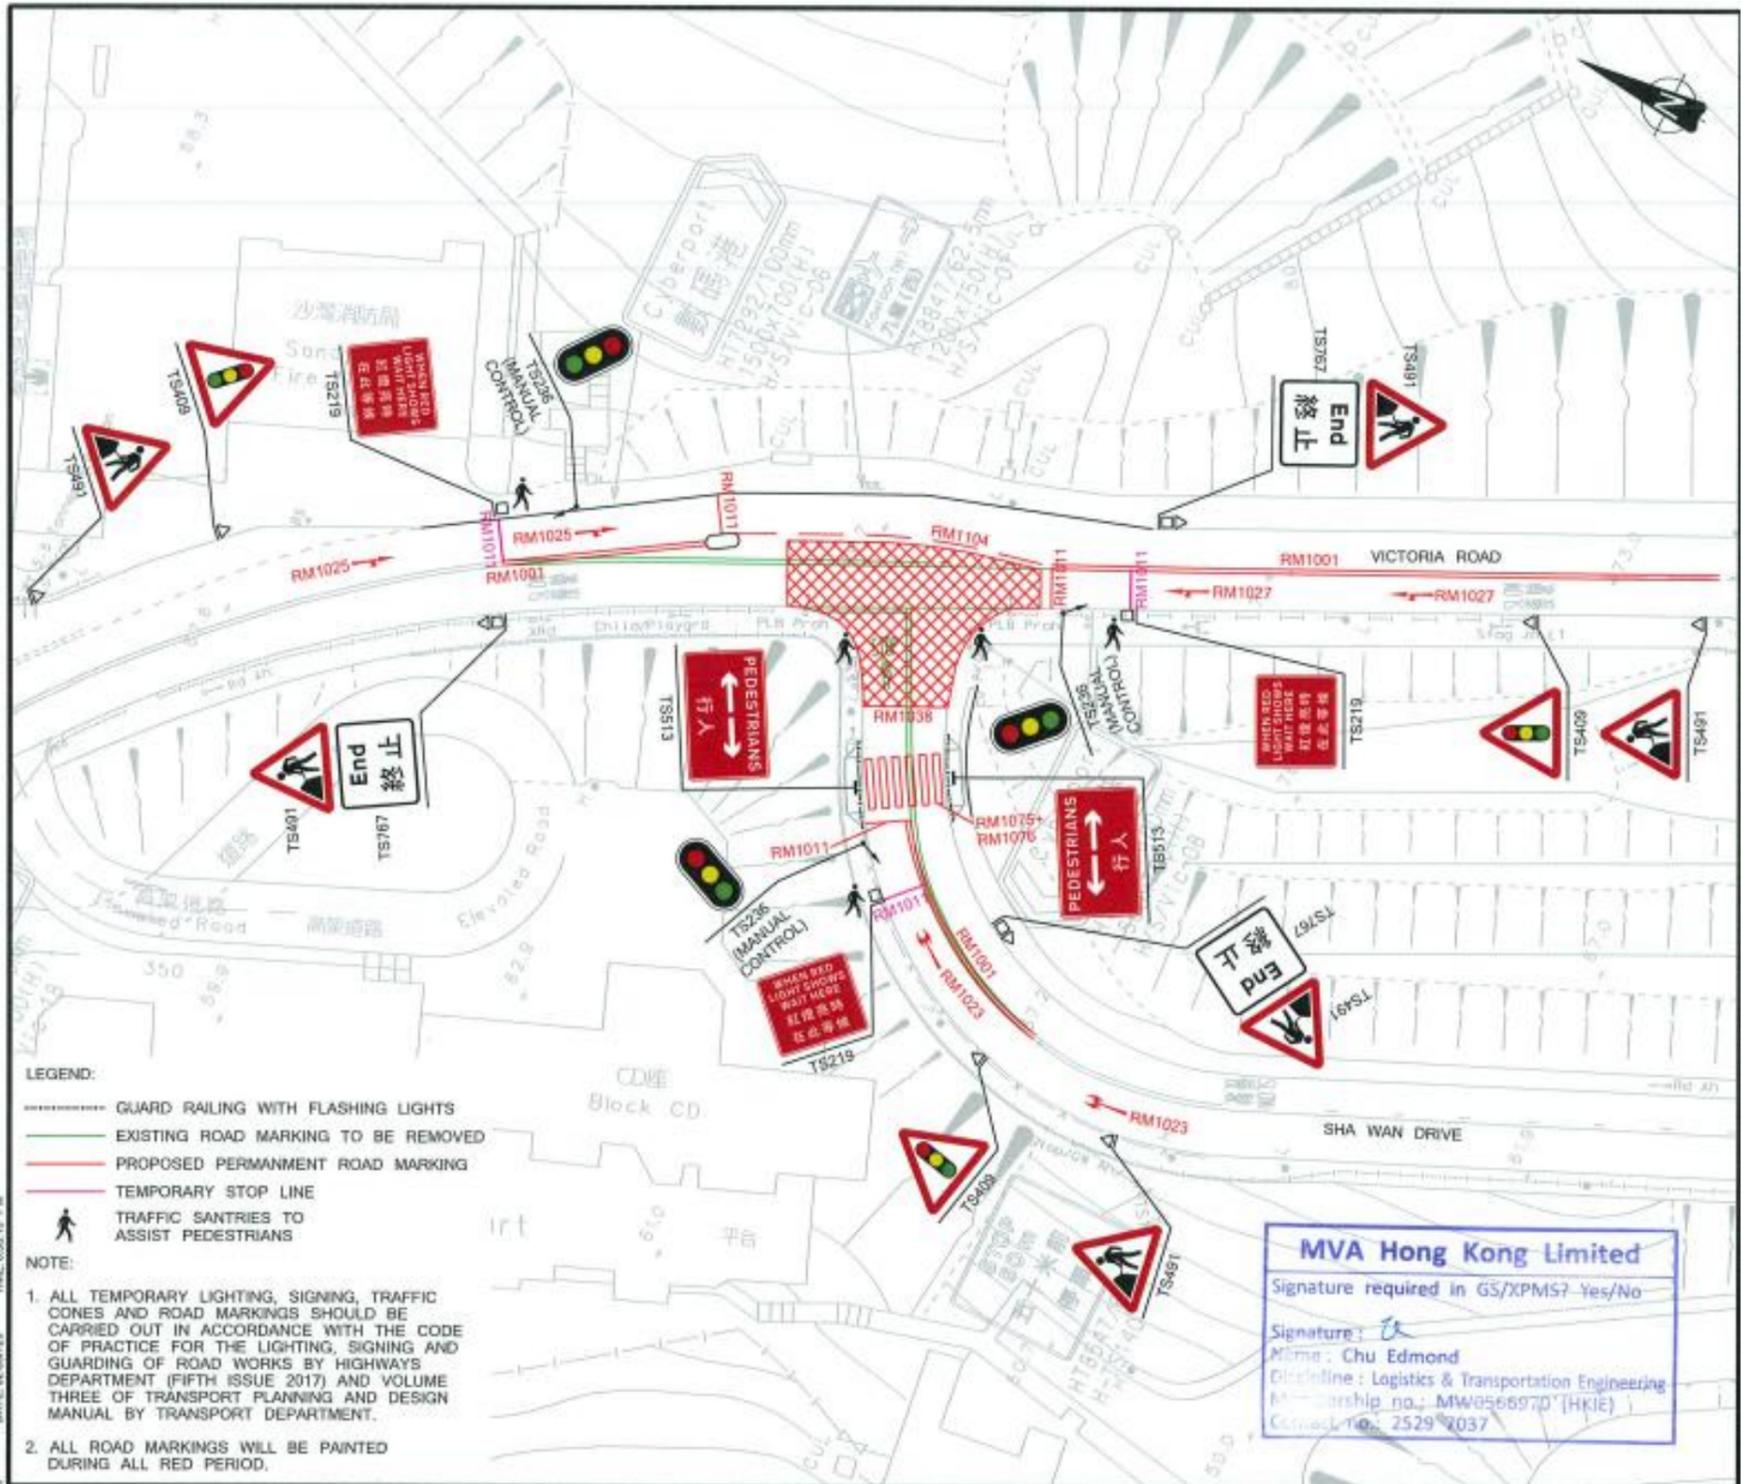

第 9 階段臨時交通管制

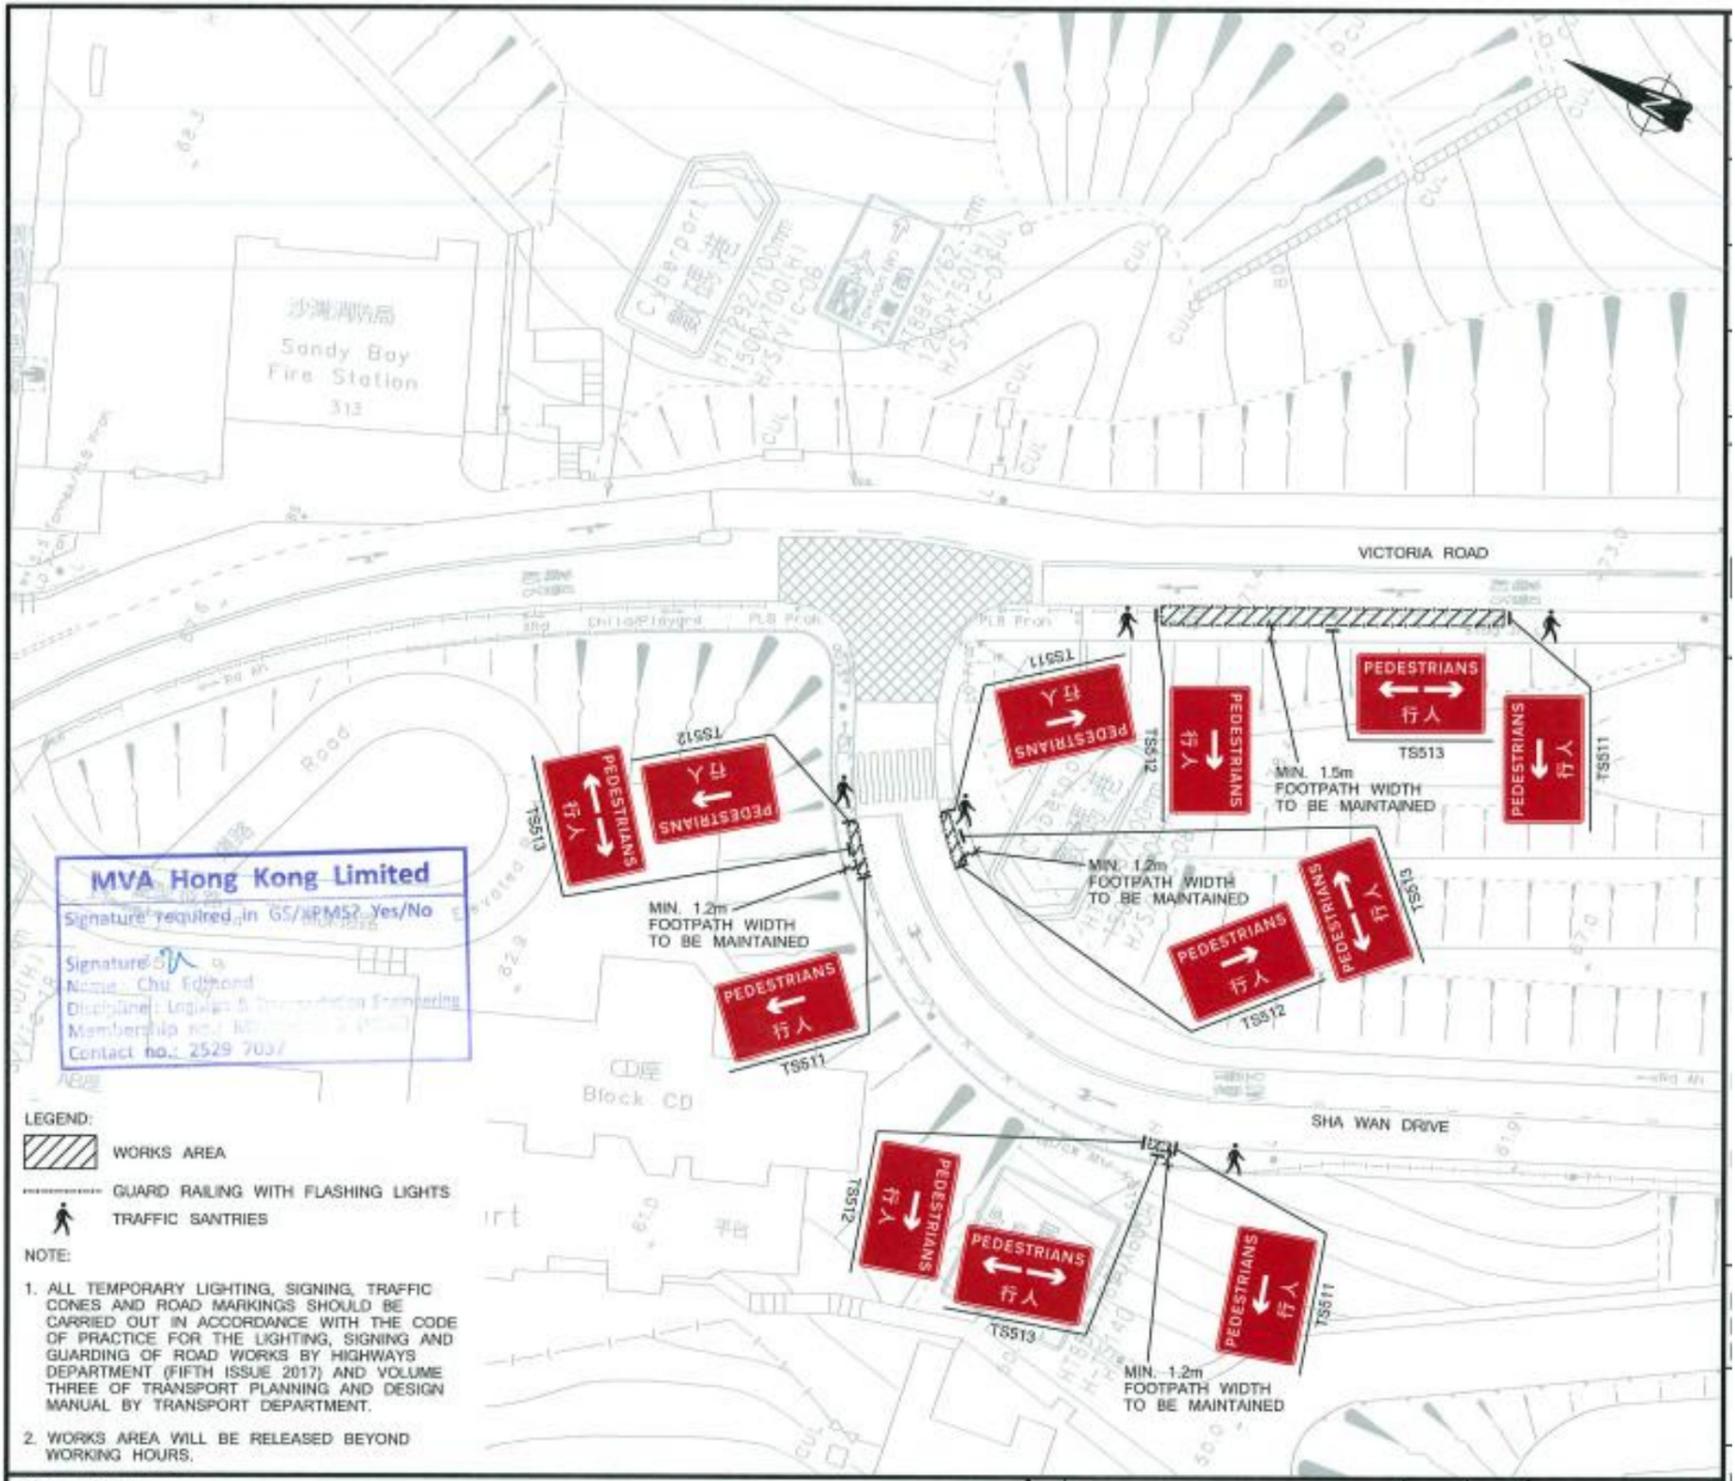

第 10 階段臨時交通管制

